




# Energieversorgung der Bundeswehr Hallenplan

27. und 28. Mai 2026

Maritim Hotel Bonn

Stand vom: 12. Mai 2026

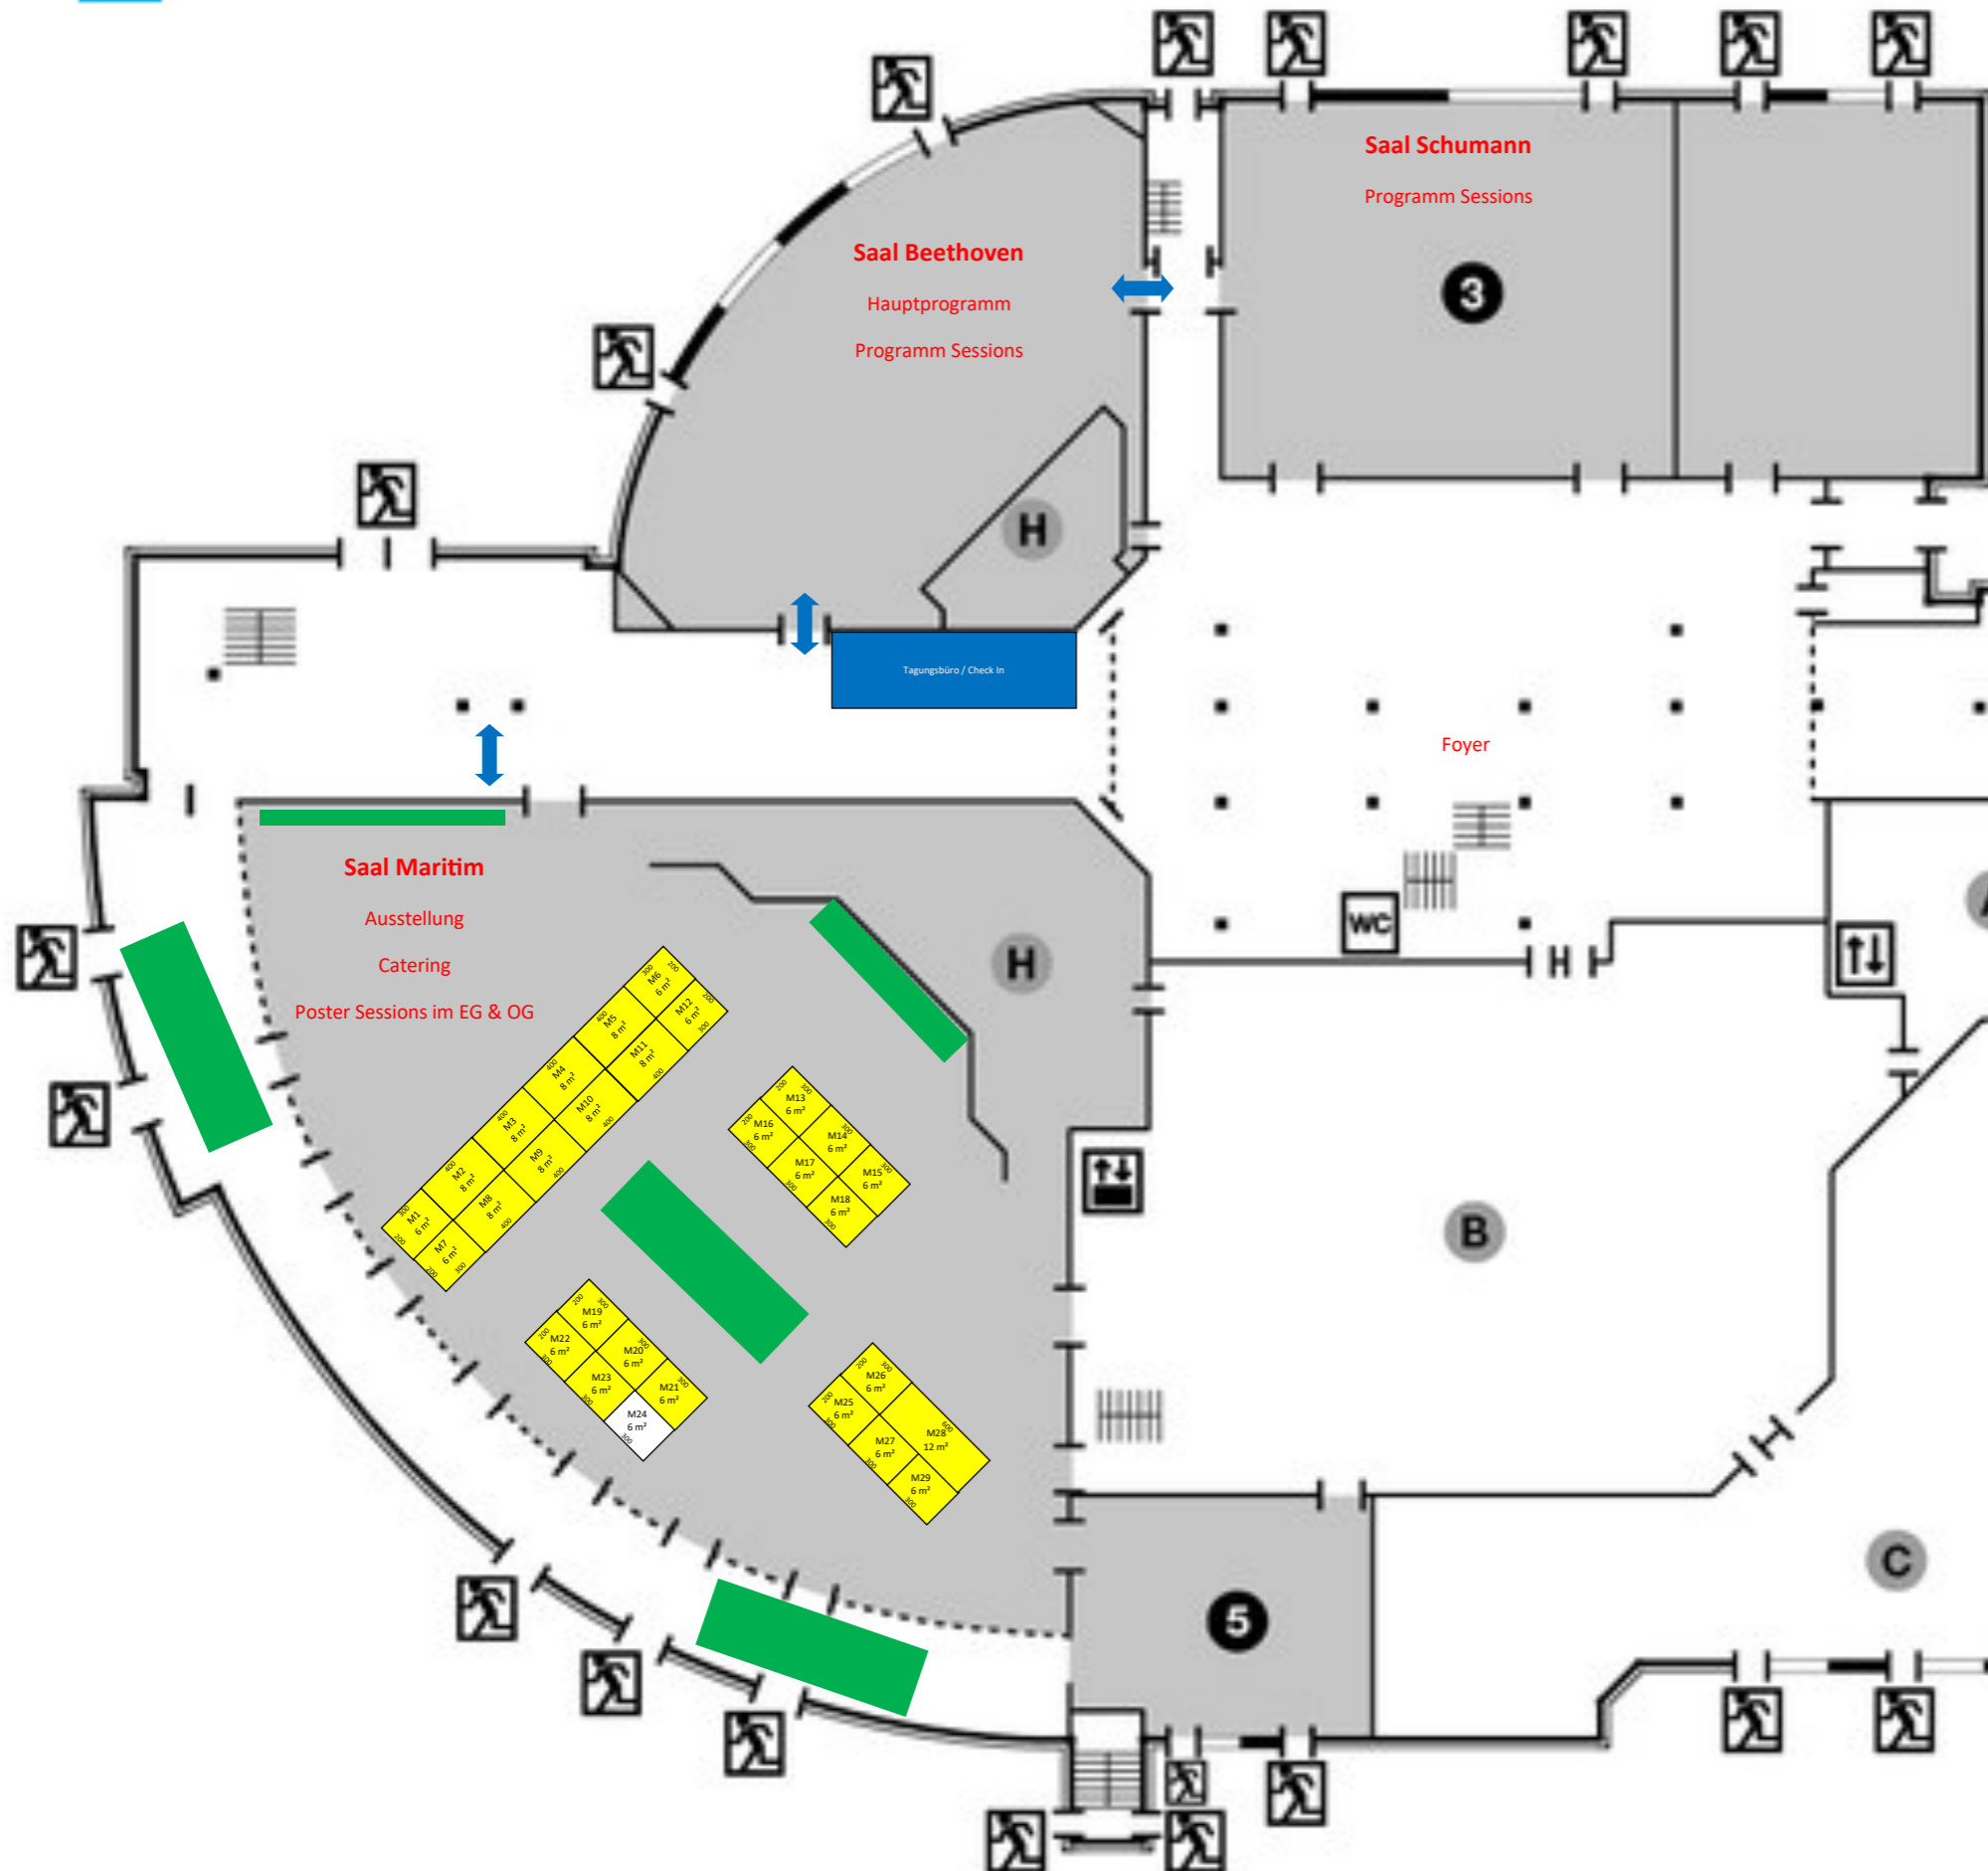

Stand	m <sup>2</sup>	Aussteller
M1	6	Beteiligungs- und Projektmanagement GmbH
M2	8	ALHO Group
M3	8	XZE System Engineering
M4	8	DIRKS Defence
M5	8	United Rentals
M6	6	IABG
M7	6	Mahr Heizung
M8	8	V4Smart GmbH & Co. KG
M9	8	Vincorion
M10	8	Vincorion
M11	8	Whitecell Eisenhuth
M12	6	Instagrid
M13	6	HDC Solutions GmbH
M14	6	Nolte Defense Systems
M15	6	VDE Prüf- und Zertifizierungsinstitut
M16	6	ABB
M17	6	AES Akku Energie Systeme
M18	6	new energyday
M19	6	Göhler GmbH
M20	6	Sroka Stahl- und Anlagenbau
M21	6	Fraunhofer IEE
M22	6	Scio Energy
M23	6	SPIE Germany
M24	6	
M25	6	SFC Energy
M26	6	Lindner & Fischer
M27	6	Superwind
M28	12	Rud. Otto Meyer Technik
M29	6	TOP-Energy

### Poster Sessions

Poster A/B 1	Salon Lenné 1. OG
Poster A/B 2	Salon Haber 1. OG
Poster A/B 3	Salon Mann 1. OG
Poster A/B 4	Foyer Saal Maritim / Beethoven EG
Poster A/B 5	Saal Schumann EG
Poster A/B 6	Salon Arndt 1. OG
Poster A/B 7	Salon Hauptmann 1. OG
Poster A/B 8	Saal Maritim EG
Poster A/B 9	Saal Maritim EG
Poster A/B 10	Saal Maritim EG
Poster A/B 11	Saal Maritim EG
Poster A/B 12	Saal Maritim Empore 1. OG
Poster A/B 13	Saal Maritim Empore 1. OG
Poster A/B 14	Saal Maritim Empore 1. OG
Poster A/B 15	Saal Maritim Empore 1. OG

- Verfügbare Standfläche, Maße wie eingezeichnet. Bauhöhe <= 250 cm.
- Belegte Standfläche, Maße wie eingezeichnet. Bauhöhe <= 250 cm.
- Buffet / Getränke / Cateringfläche