




Multi Domain Operations II Hallenplan

07. und 08. Mai 2024
Maritim Hotel Bonn
Stand vom: 23. April 2024

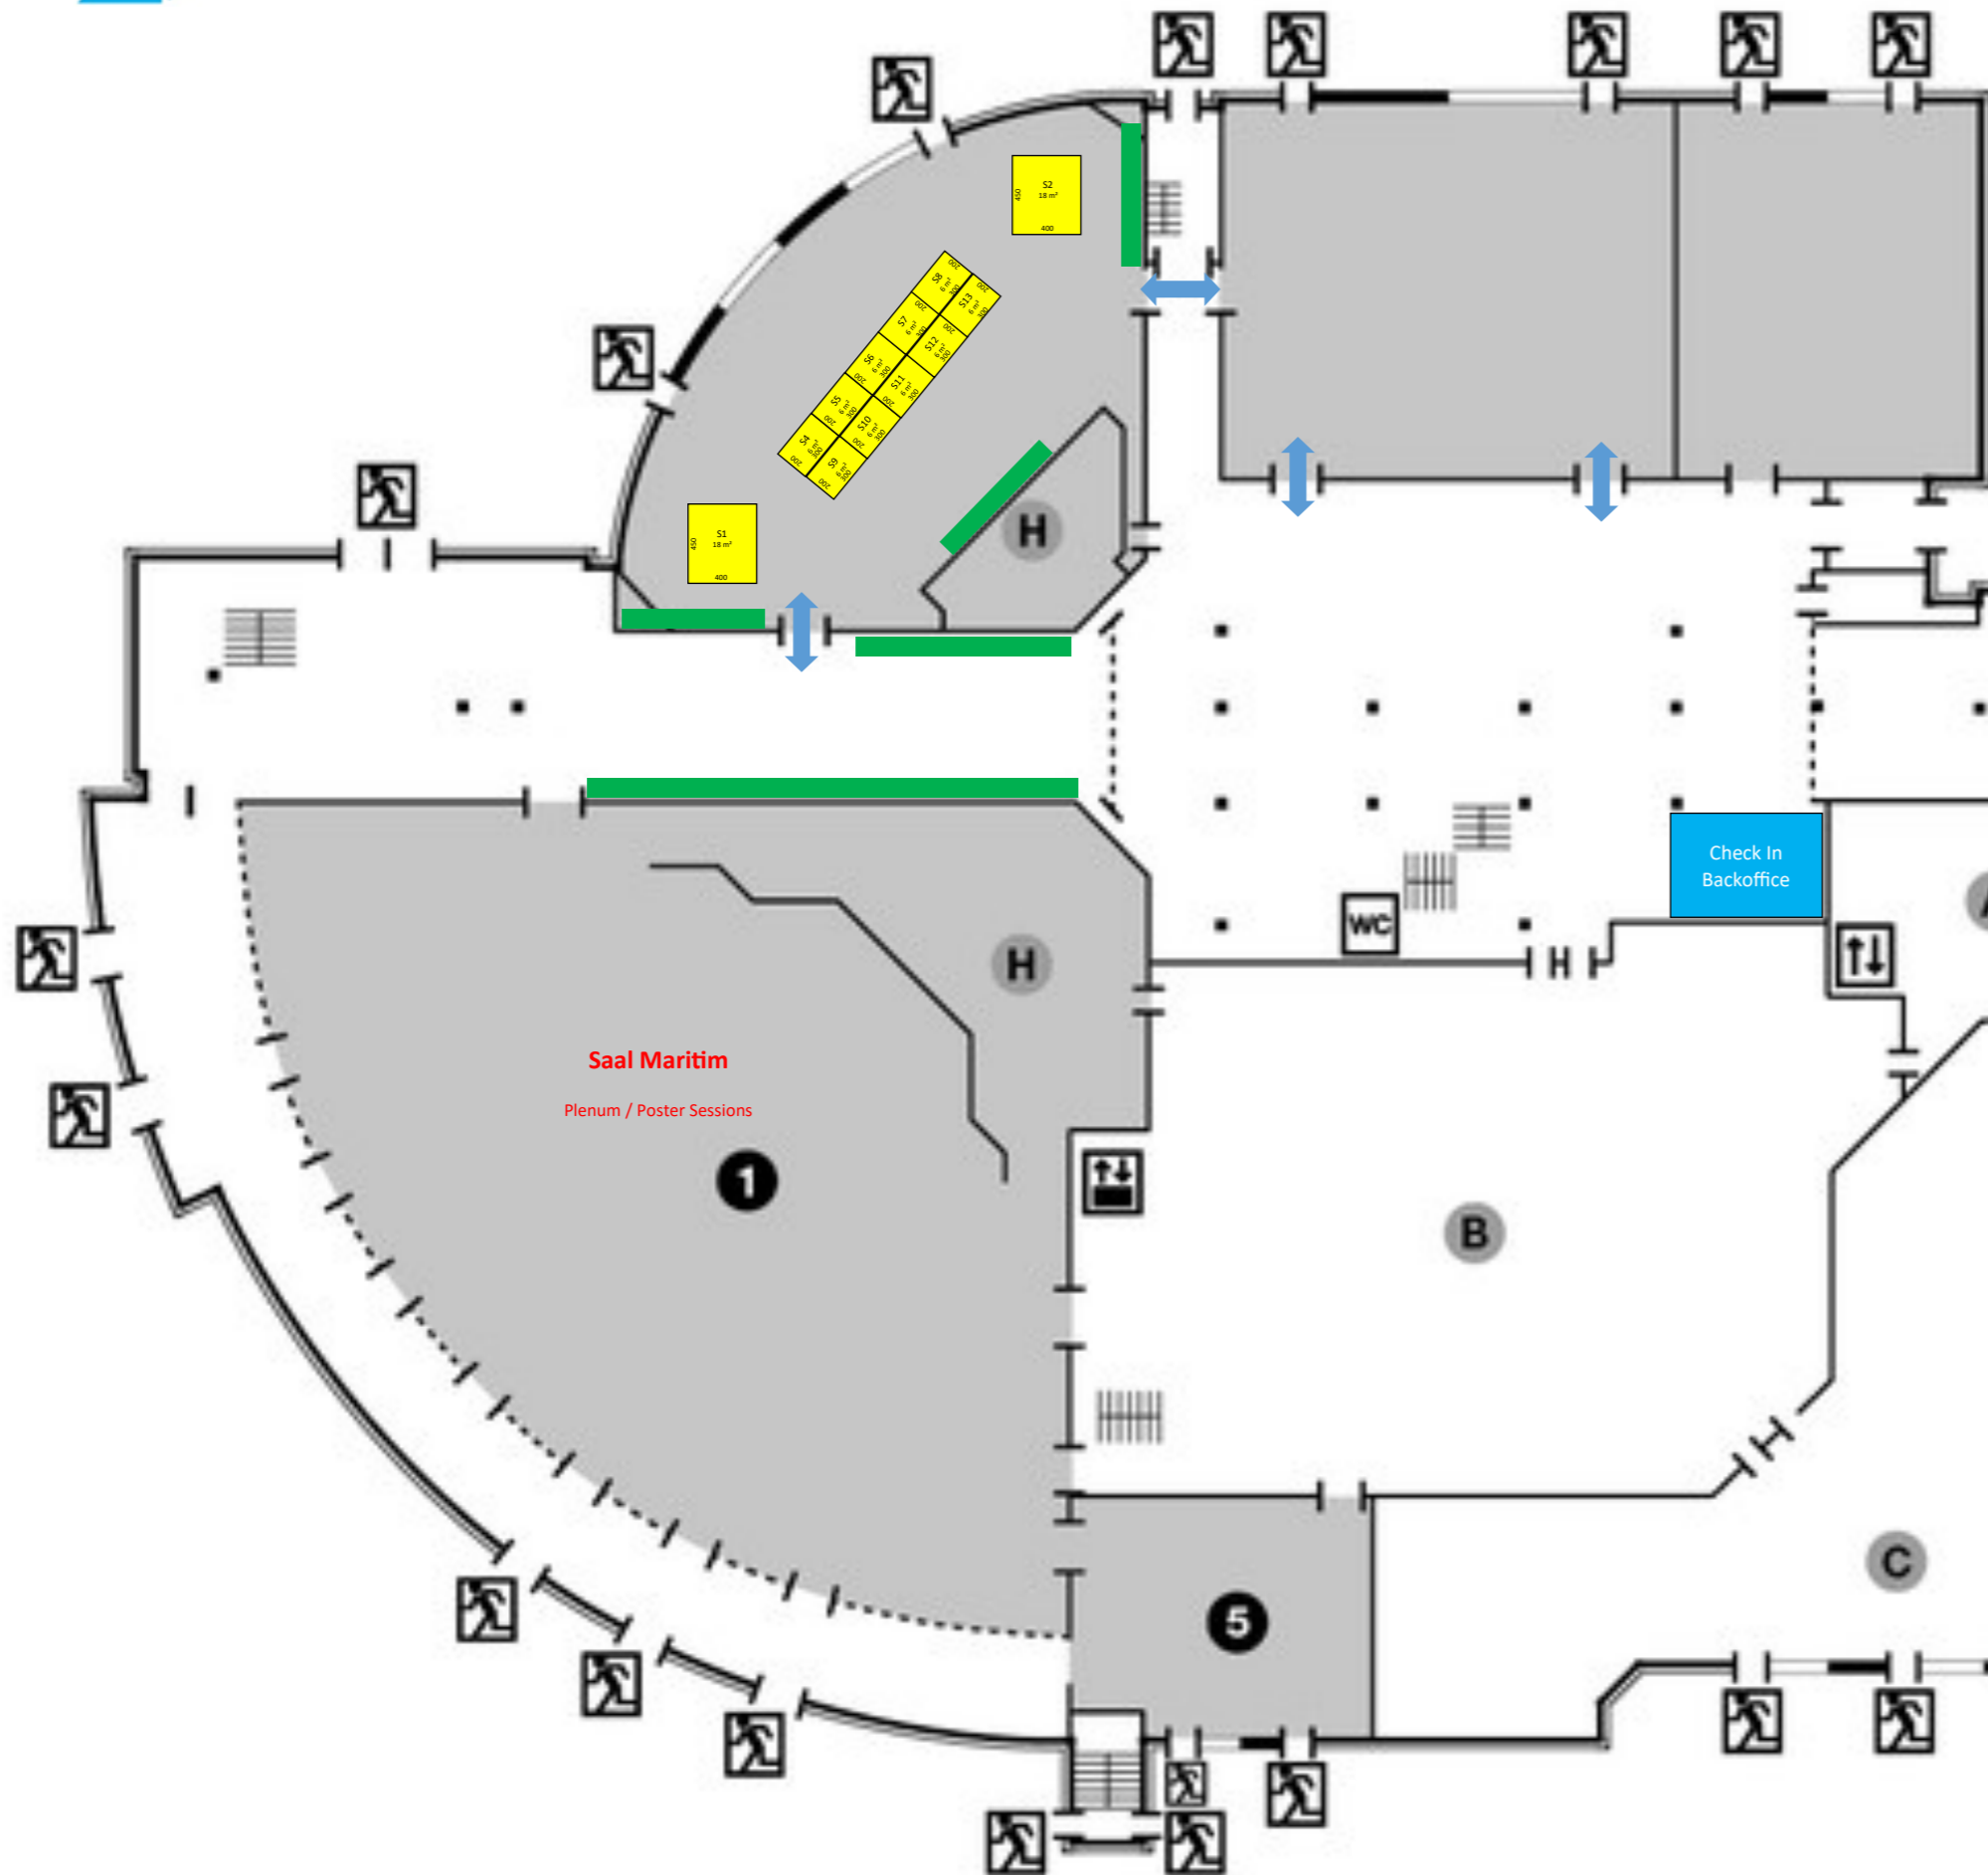

Stand	m ²	Aussteller
S1	18	IABG
S2	18	DIEHL
S4	6	Airbus
S5	6	PLATH
S6	6	Gartner
S7	6	ODM GmbH
S8	6	MBDA
S9	6	Airbus
S10	6	Fraunhofer FKIE
S11	6	Fraunhofer FKIE
S12	6	Behörden Spiegel
S13	6	MBDA

Poster 1-7 im EG Saal Maritim
Poster 8-11 im OG Saal Maritim

- Verfügbare Standfläche, Maße wie eingezeichnet. Bauhöhe <= 250 cm.
- Belegte Standfläche, Maße wie eingezeichnet. Bauhöhe <= 250 cm.
- Cateringstation (Getränke / Snacks / Buffet).
- Säule im Raum